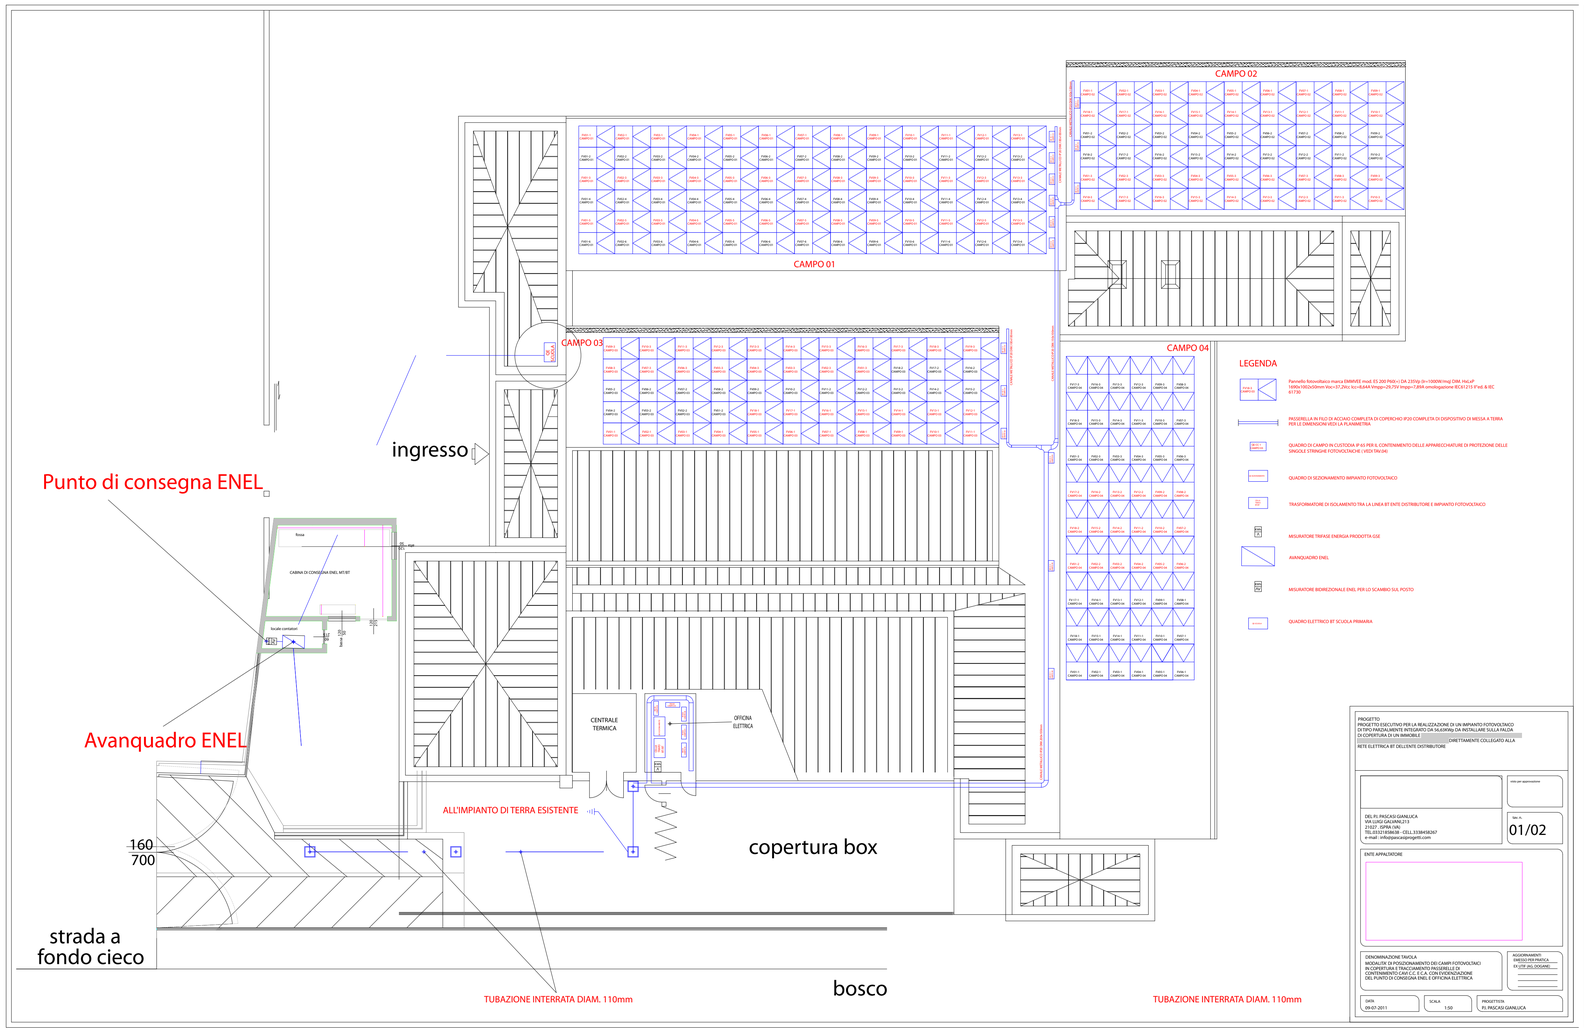

LEGENDA

- Pannello fotovoltaico marca EMMVEE mod. ES 200 P60+/- DA 235Kp (n=1000W/mq) DIM. HxLxP 1690x1002x50mm Voc=37,2Vcc Icc=8,64A Vmpp=29,75V Impp=7,89A omologazione IEC61215 ED.2 & IEC 61730
- PASSERELLA IN FILO DI ACCIAIO COMPLETA DI COPERCHIO IP20 COMPLETA DI DISPOSITIVO DI MESSA A TERRA PER LE DIMENSIONI VEDI LA PLANIMETRIA
- QUADRO DI CAMPO IN CUSTODIA IP 65 PER IL CONTENIMENTO DELLE APPARECCHIATURE DI PROTEZIONE DELLE SINGOLE STRINGHE FOTOVOLTAICHE (VEDI TAV.04)
- QUADRO DI SEZIONAMENTO IMPIANTO FOTOVOLTAICO
- TRASFORMATORE DI ISOLAMENTO TRA LA LINEA BT ENTE DISTRIBUTORE E IMPIANTO FOTOVOLTAICO
- MISURATORE TRIFASE ENERGIA PRODOTTA GSE
- AVANQUADRO ENEL
- MISURATORE BIDIREZIONALE ENEL PER LO SCAMBIO SUL POSTO
- QUADRO ELETTRICO BT SCUOLA PRIMARIA

PROGETTO
PROGETTO ESECUTIVO PER LA REALIZZAZIONE DI UN IMPIANTO FOTOVOLTAICO
DI TIPO PARZIALMENTE INTEGRATO DA 56,00Kp DA INSTALLARE SULLA FALDA
DI COPERTURA DEL FABBRICATO
DIRETTAMENTE COLLEGATO ALLA
RETE ELETTRICA BT DELL'ENTE DISTRIBUTORE

DEL PI. PASCASI GIANLUCA
VIA LUIGI GALVANI,213
21027 - SPRA (VA)
tel. / fax 0332/527.500 - CELL.3338458267
e-mail : info@pascasiprogetti.com

Vistо per approvazione

Dis. N.
01/02

ENTE APPALTANTE

DENOMINAZIONE TAVOLA
MODALITA' DI POSIZIONAMENTO DEI CAMPI FOTOVOLTAICI
IN COPERTURA E TRACCIAMENTO PASSERELLE DI
COLLEGAMENTO TRA I CAMPI E LA CABINA DI CONSEGNA
DEL PUNTO DI CONSEGNA ENEL E OFFICINA ELETTRICA

AGGIORNAMENTO
EMESSO PER PRATICA
IN UTE (AL DOGANE)

DATA	SCALA	PROGETTISTA
09-07-2011	1:50	PI. PASCASI GIANLUICA